



PROSPETTO FRONTE STRADA VIA DANIMARCA  
SCALA 1:100

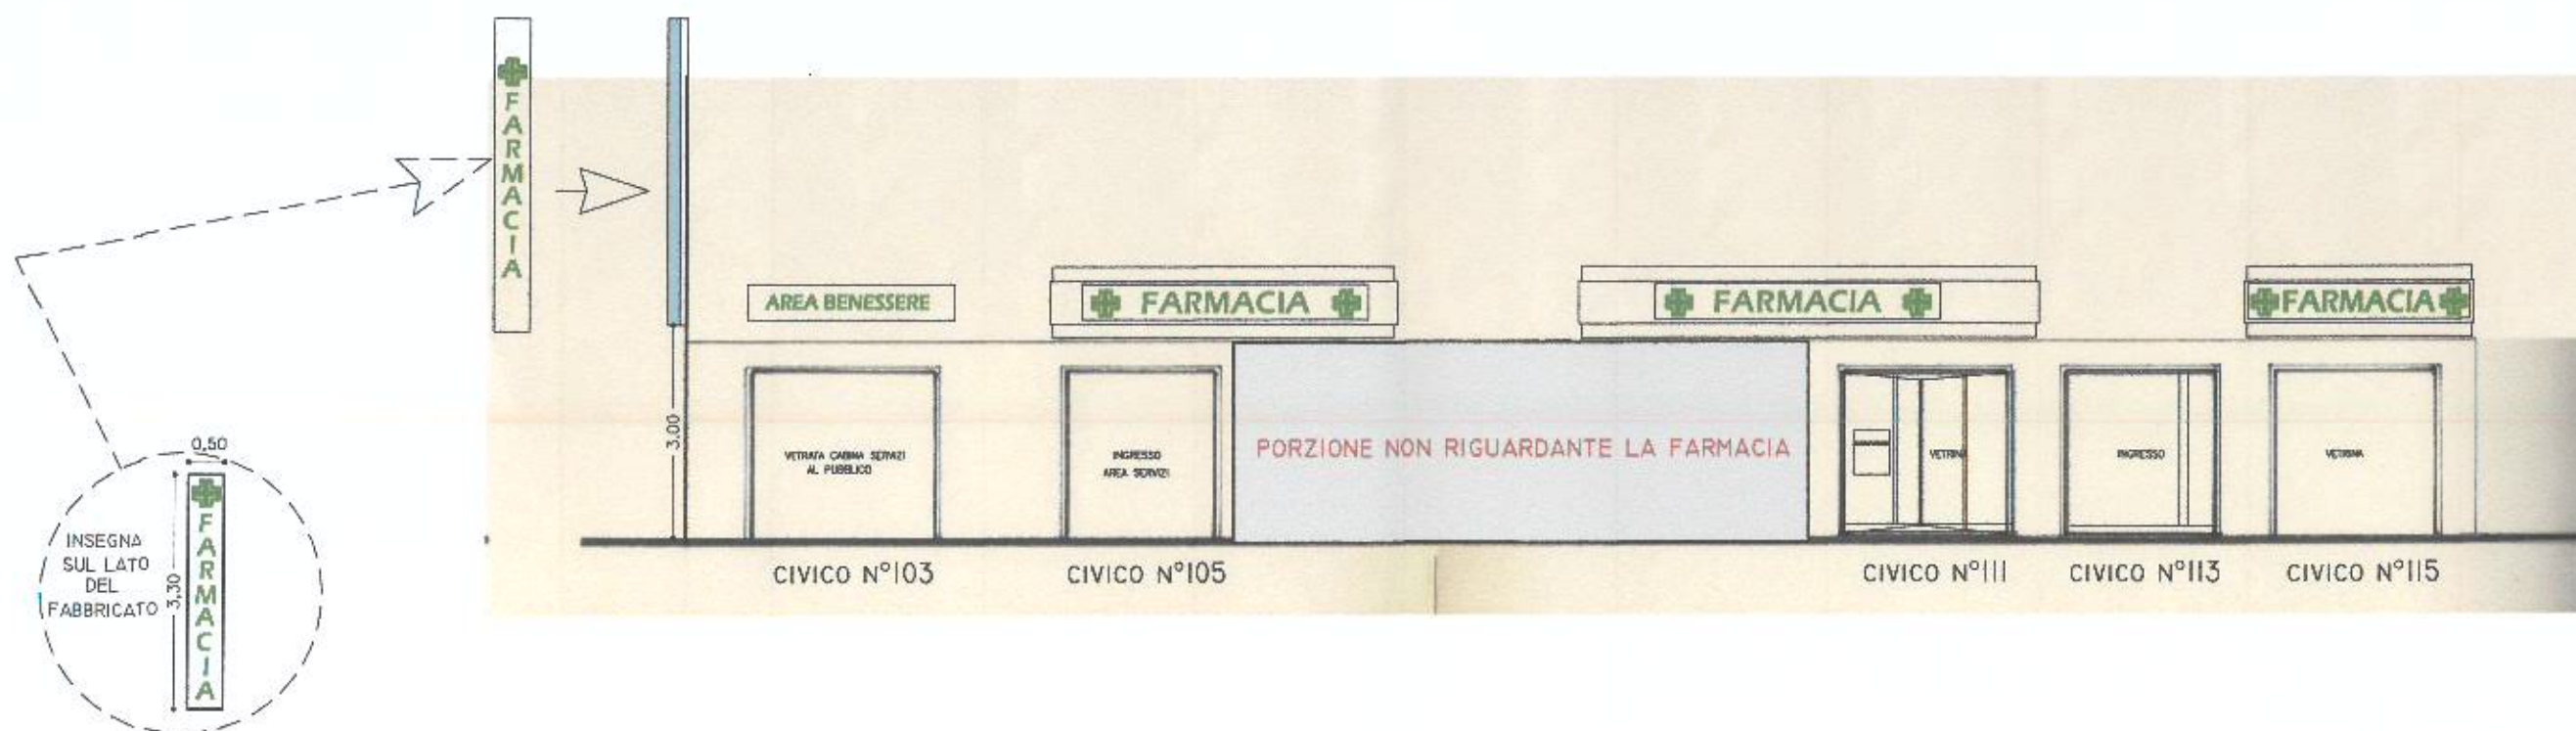


# PIANTA PIANO TERRA LAYOUT FARMACIA SC 1:100

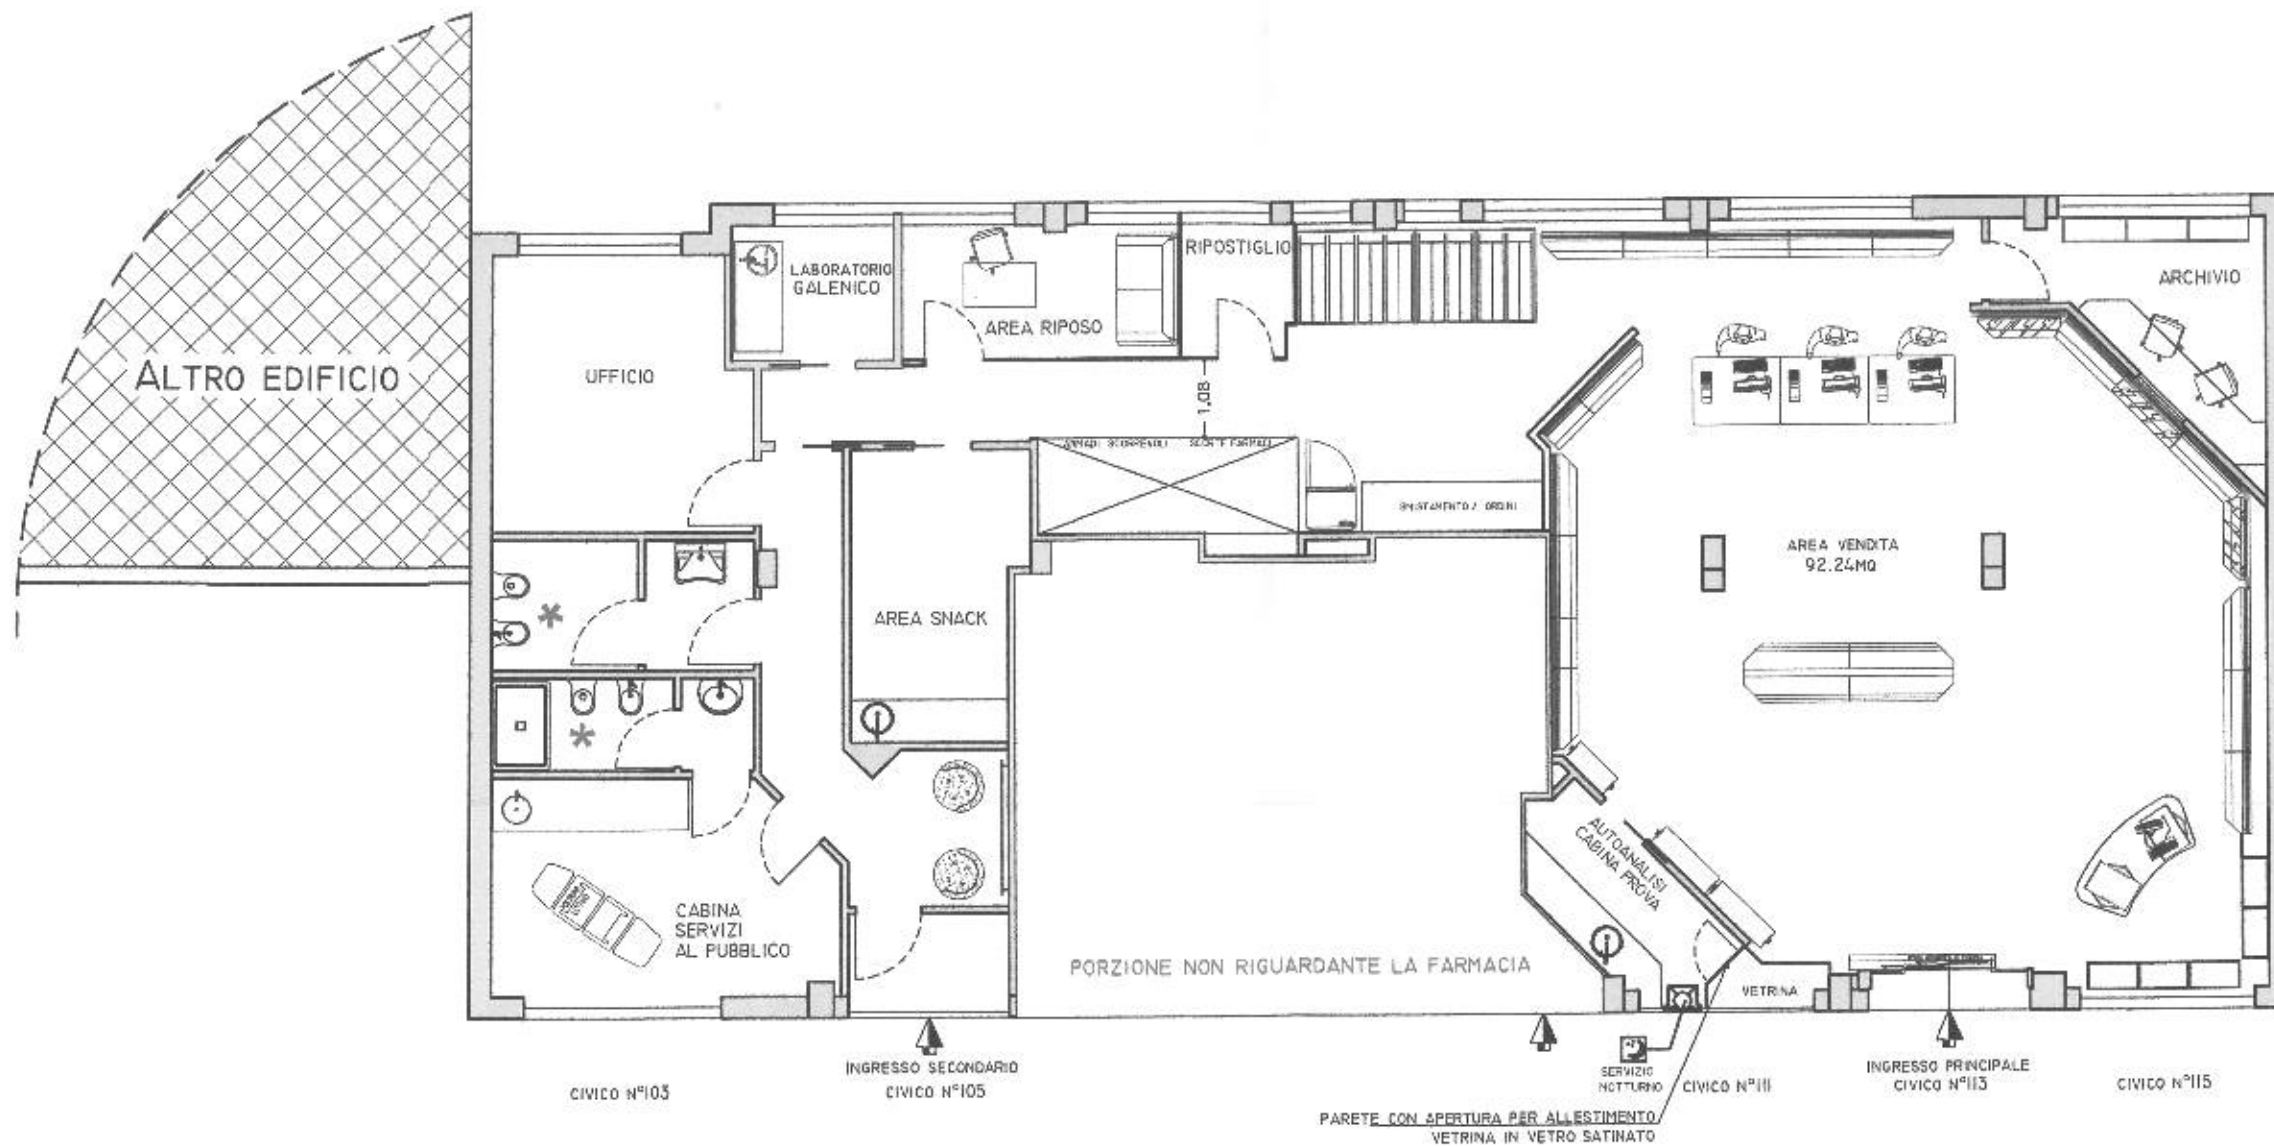



# PIANTA PIANO TERRA DEI LOCALI UNITI DA ADIBIRE A FARMACIA SC. 1:100

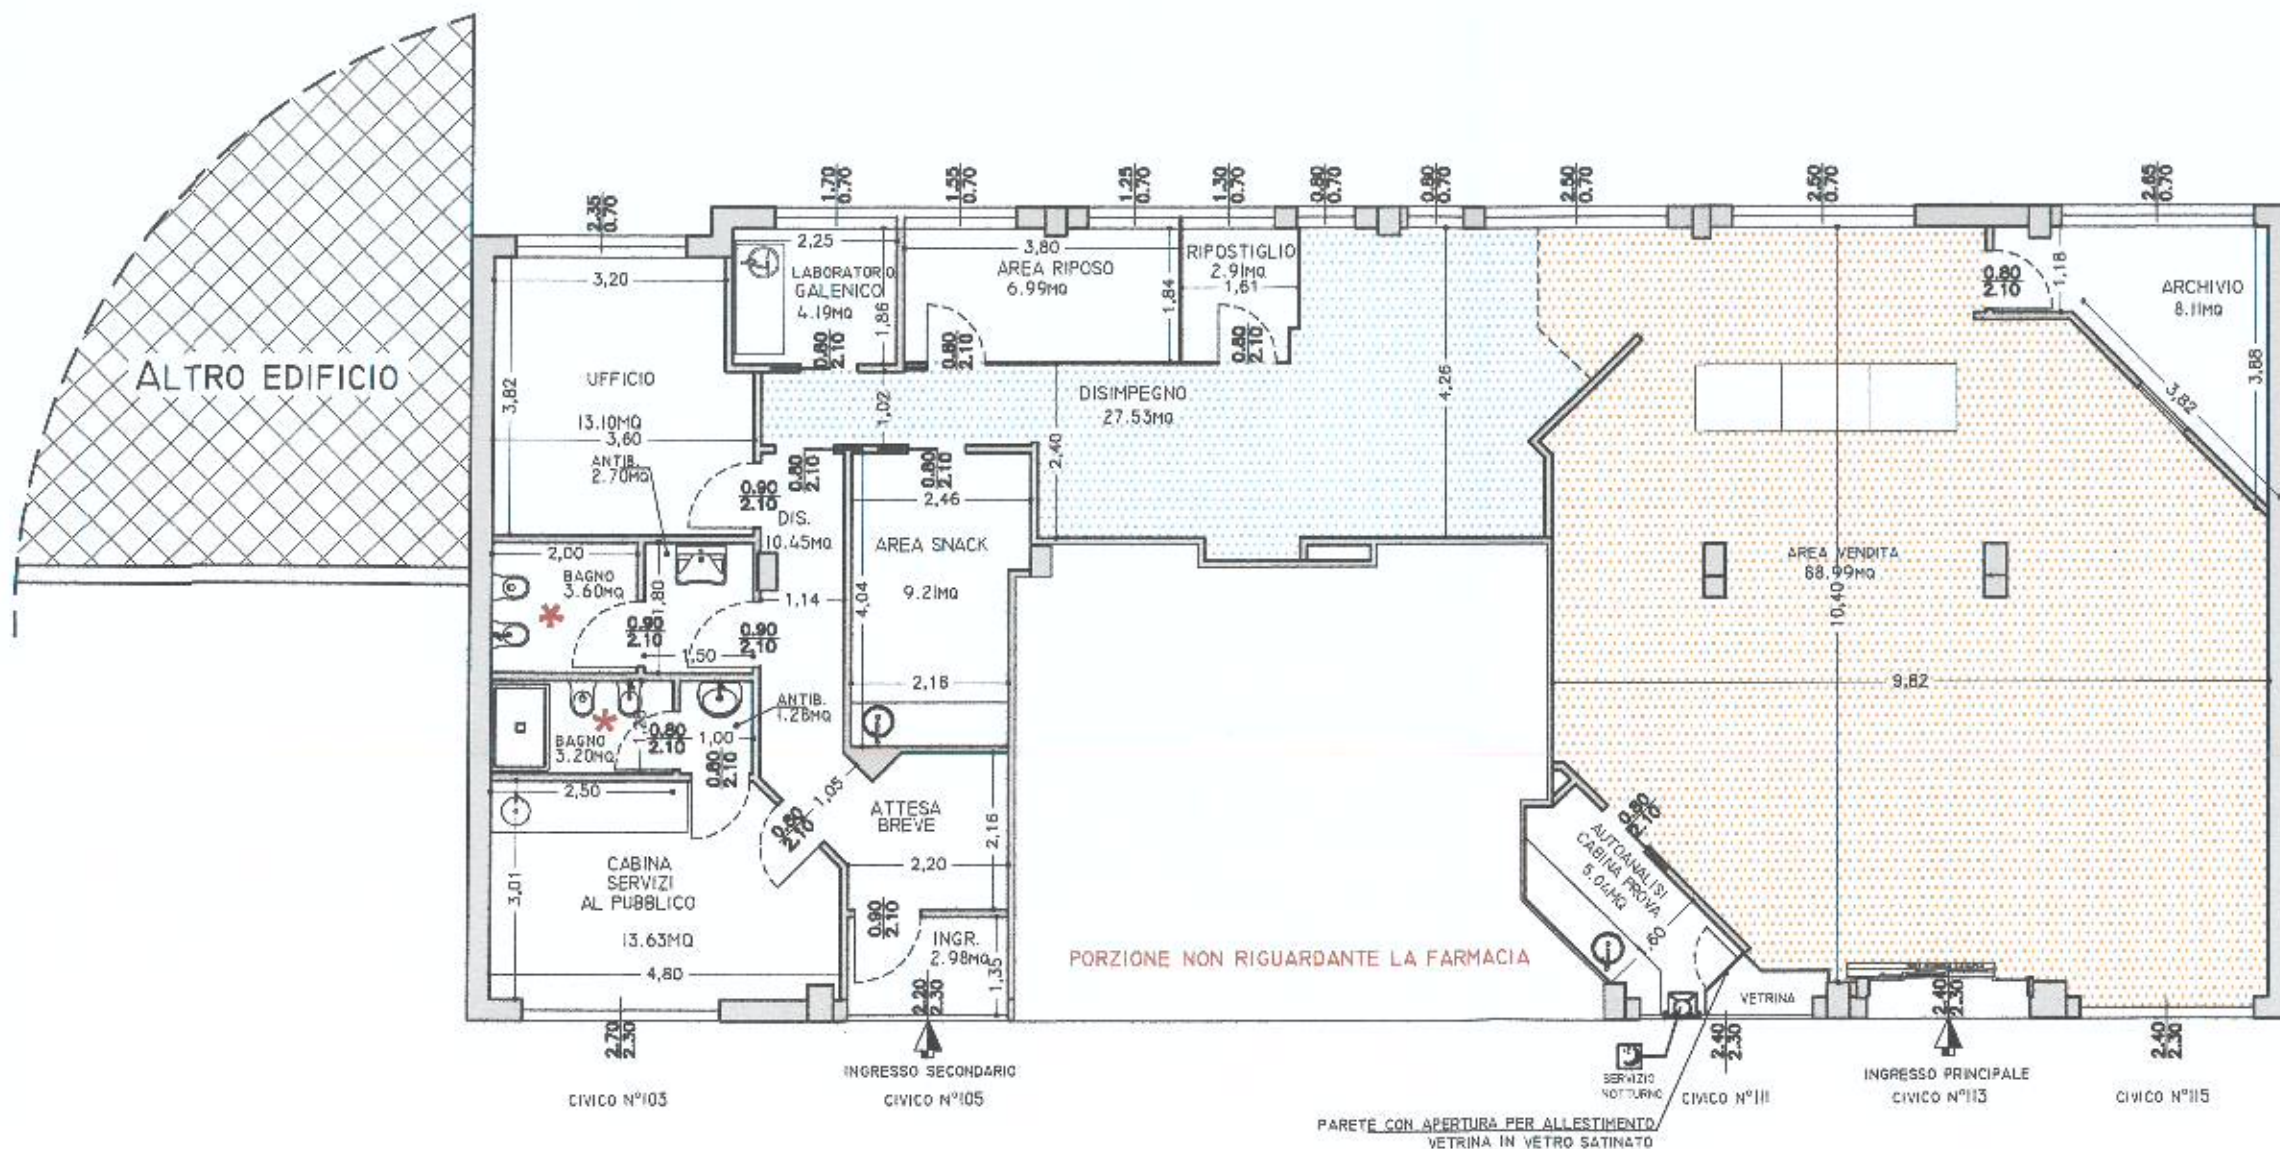

## SUPERFICI ILLUMINANTI

DESTINAZIONE	SUPERFICIE RESIDENZIALE M <sup>2</sup>	SUPERFICIE ILLUMINANTE	SUPERFICIE UT
AREA VENDITA	68.99	12.79	11.12
CABINA AUTOANALISI	5.04	5.52	0.63
CABINA SERVIZI	13.63	6.21	1.70
ANTI-BAGNO	1.28	---	---
* BAGNO	3.20	---	---
DEP. ARELLE	2.98	---	---
ARCHIVIO	8.11	---	---
DISIMPEGNO	27.53	---	---
BOX DEP. ARELLE	2.98	---	---
UFFICIO	13.10	1.65	1.64
ANTI-BAGNO	2.70	---	---
* BAGNO	3.60	---	---
AREA RIPOSO	6.99	1.96	0.87
RIPOSTIGLIO	2.91	---	---
AREA SNACK	9.21	---	---
DISIMPEGNO	10.45	---	---
LABORATORIO GALENICO	4.19	---	---
TOTALE	206.89		

\* AERAZIONE FORZATA