REPARTO OSTETRICIA E GINECOLOGIA - layout generale scala 1: 100

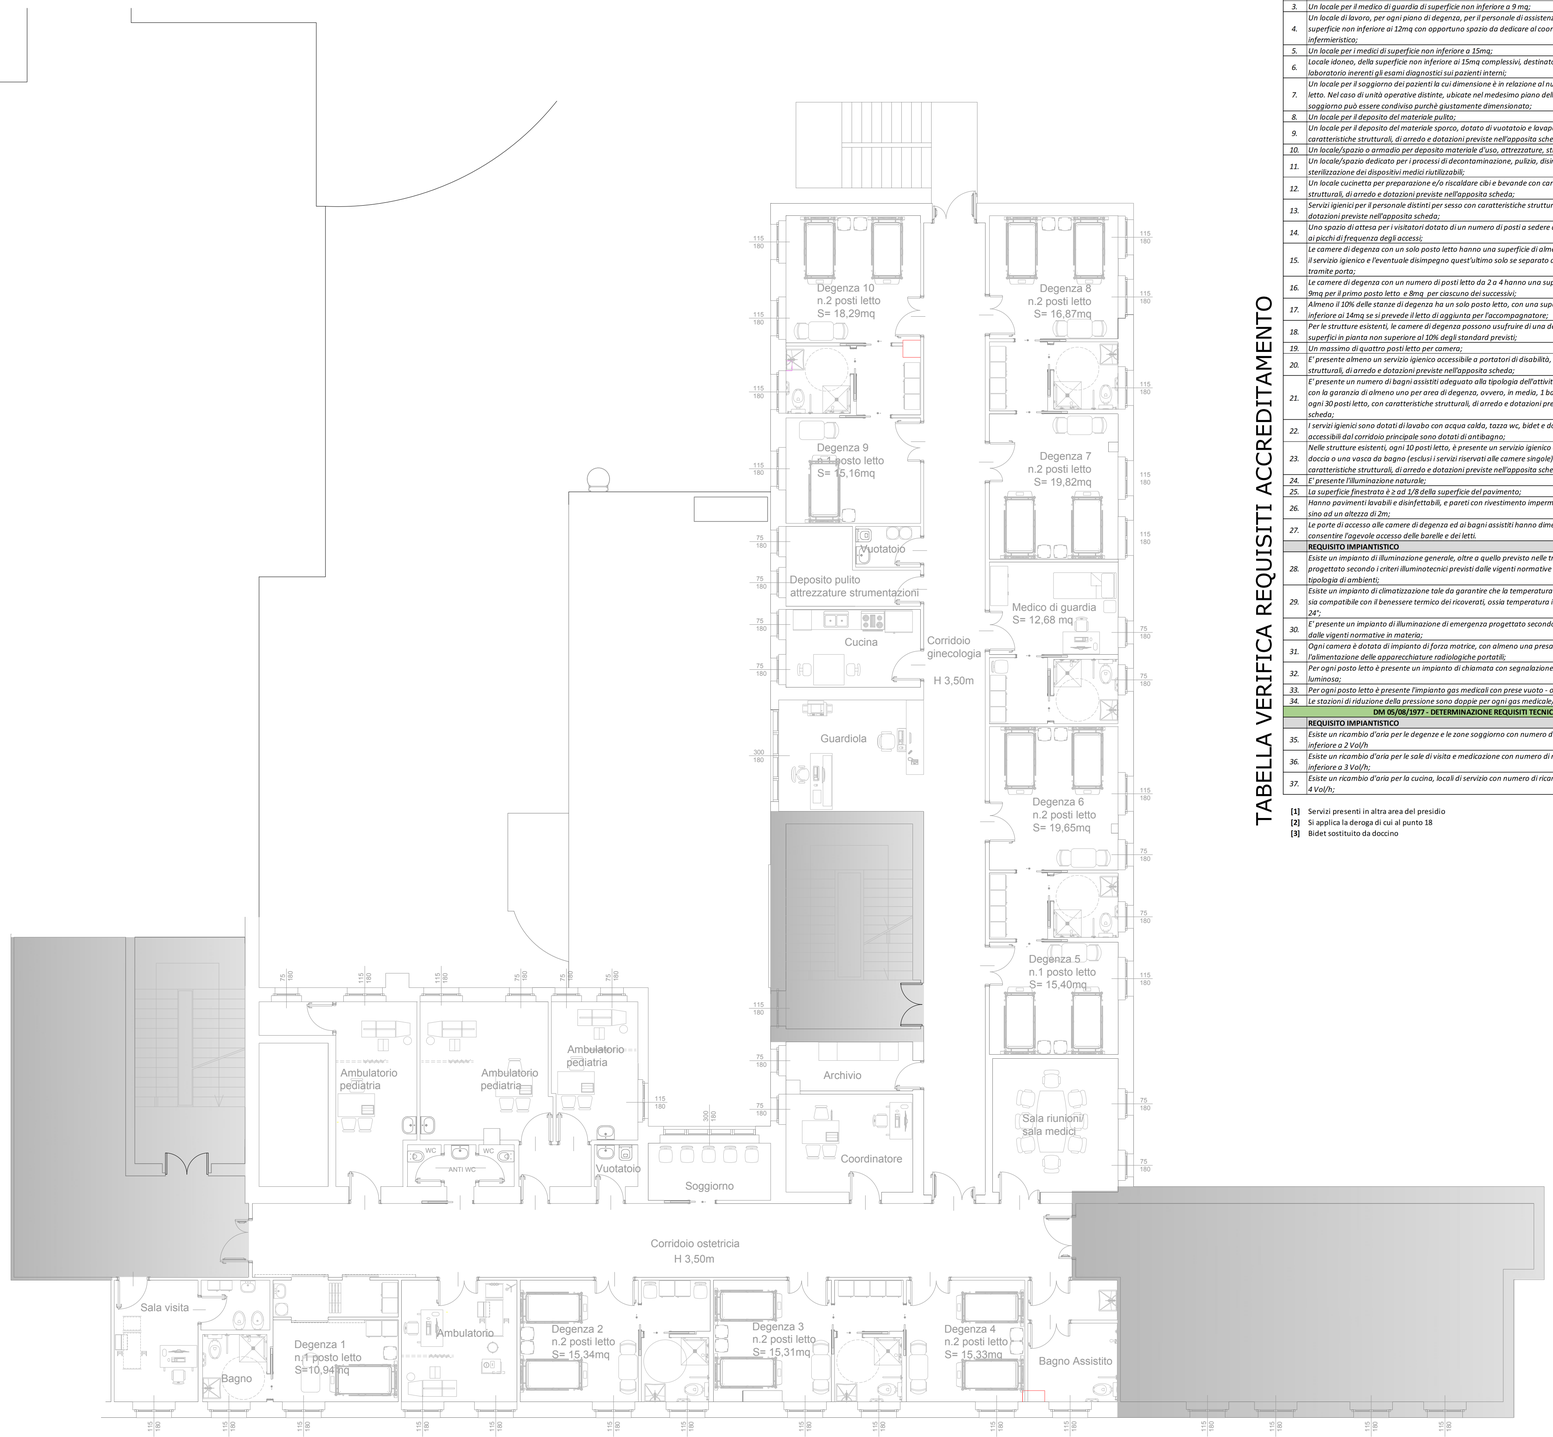

TABELLA VERIFICA REQUISITI ACCREDITAMENTO

NORME DI ACCREDITAMENTO RAS				
	REQUISITO STRUTTURALE	**SI**	**NO**	**NOTE**
	L'area di degenza dispone della seguente dotazione minima di ambienti:			
1.	*Camera di degenza;*	✔		
2.	*Locale/i per visite e medicazione dotati di labavo con caratteristiche strutturali, tecnologiche di arredo e dotazioni previste nell'apposita scheda;*	✔		
3.	*Un locale per il medico di guardia di superficie non inferiore a 9 mq;*	✔		
4.	*Un locale di lavoro, per ogni piano di degenza, per il personale di assistenza diretta, di superficie non inferiore ai 12mq con opportuno spazio da dedicare al coordinatore infermieristica;*	✔		
5.	*Un locale per i medici di superficie non inferiore a 15mq;*	✔		
6.	*Locale idoneo, della superficie non inferiore ai 15mq complessivi, destinato alle prestazioni di laboratorio inerenti gli esami diagnostici sui pazienti interni;*		!	**[1]**
7.	*Un locale per il soggiorno dei pazienti la cui dimensione è in relazione al numero dei posti letto. Nel caso di unità operative distinte, ubicate nel medesimo piano della struttura il locale soggiorno può essere condiviso purchè giustamente dimensionato;*	✔		
8.	*Un locale per il deposito del materiale pulito;*	✔		
9.	*Un locale per il deposito del materiale sporco, dotato di vuotatoio e lavapadelle con caratteristiche strutturali, di arredo e dotazioni previste nell'apposita scheda;*	✔		
10.	*Un locale/spazio o armadio per deposito materiale d'uso, attrezzature, strumentazioni;*	✔		
11.	*Un locale/spazio dedicato per i processi di decontaminazione, pulizia, disinfezione e sterilizzazione dei dispositivi medici riutilizzabili;*		!	**[1]**
12.	*Un locale cucinetta per preparazione e/o riscaldare cibi e bevande con caratteristiche strutturali, di arredo e dotazioni previste nell'apposita scheda;*	✔		
13.	*Servizi igienici per il personale distinti per sesso con caratteristiche strutturali, di arredo e dotazioni previste nell'apposito scheda;*	✔		
14.	*Uno spazio di attesa per i visitatori dotato di un numero di posti a sedere adeguato rispetto ai picchi di frequenza degli accessi;*		!	**[1]**
15.	*Le camere di degenza con un solo posto letto hanno una superficie di almeno 12mq, escluso il servizio igienico e l'eventuale disimpegno quest'ultimo solo se separato dalla stanza tramite porta;*	✔		**[2]**
16.	*Le camere di degenza con un numero di posti letto da 2 a 4 hanno una superficie di almeno 9mq per il primo posto letto e 8mq per ciascuno dei successivi;*	✔		**[2]**
17.	*Almeno il 10% delle stanze di degenza ha un solo posto letto, con una superficie netta non inferiore ai 14mq se si prevede il letto di aggiunta per l'accompagnatore;*	✔		
18.	*Per le strutture esistenti, le camere di degenza possono usufruire di una deroga sulle superfici in pianta non superiore al 10% degli standard previsti;*	✔		
19.	*Un massimo di quattro posti letto per camera;*	✔		
20.	*E' presente almeno un servizio igienico accessibile a portatori di disabilità, con caratteristiche strutturali, di arredo e dotazioni previste nell'apposita scheda;*	✔		
21.	*E' presente un numero di bagni assistiti adeguato alla tipologia dell'attività e dei pazienti, con la garanzia di almeno uno per area di degenza, ovvero, in media, 1 bagno assistito per ogni 30 posti letto, con caratteristiche strutturali, di arredo e dotazioni previste nell'apposita scheda;*	✔		
22.	*I servizi igienici sono dotati di lavabo con acqua calda, tazza wc, bidet e doccia e quelli accessibili dal corridoio principale sono dotati di antibagno;*	✔		**[3]**
23.	*Nelle strutture esistenti, ogni 10 posti letto, è presente un servizio igienico dotato di una doccia o una vasca da bagno (esclusi i servizi riservati alle camere singole) con caratteristiche strutturali, di arredo e dotazioni previste nell'apposita scheda;*	✔		
24.	*E' presente l'illuminazione naturale;*	✔		
25.	*La superficie finestrata è ≥ ad 1/8 della superficie del pavimento;*	✔		
26.	*Hanno pavimenti lavabili e disinfettabili, e pareti con rivestimento impermeabile e lavabile sino ad un altezza di 2m;*	✔		
27.	*Le porte di accesso alle camere di degenza ed ai bagni assistiti hanno dimensioni tali da consentire l'agevole accesso delle barelle e dei letti.*	✔		
	REQUISITO IMPIANTISTICO	**SI**	**NO**	**NOTE**
28.	*Esiste un impianto di illuminazione generale, oltre a quello previsto nelle travi testa letto, progettato secondo i criteri illuminotecnici previsti dalle vigenti normative per questa tipologia di ambienti;*	✔		
29.	*Esiste un impianto di climatizzazione tale da garantire che la temperatura estiva e invernale sia compatibile con il benessere termico dei ricoverati, ossia temperatura interna tra i 20° e i 24°;*	✔		
30.	*E' presente un impianto di illuminazione di emergenza progettato secondo i criteri previsti dalle vigenti normative in materia;*	✔		
31.	*Ogni camera è dotata di impianto di forza motrice, con almeno una presa interbloccata per l'alimentazione delle apparecchiature radiologiche portatili;*	✔		
32.	*Per ogni posto letto è presente un impianto di chiamata con segnalazione acustica e luminosa;*	✔		
33.	*Per ogni posto letto è presente l'impianto gas medicali con prese vuoto - ossigeno;*	✔		
34.	*Le stazioni di riduzione della pressione sono doppie per ogni gas medicale/tecnico.*	✔		
	DM 05/08/1977 - DETERMINAZIONE REQUISITI TECNICI CASE DI CURA PRIVATE			
	REQUISITO IMPIANTISTICO	**SI**	**NO**	**NOTE**
35.	*Esiste un ricambio d'aria per le degenze e le zone soggiorno con numero di ricambi non inferiore a 2 Vol/h*	✔		
36.	*Esiste un ricambio d'aria per le sale di visita e medicazione con numero di ricambi non inferiore a 3 Vol/h;*	✔		
37.	*Esiste un ricambio d'aria per la cucina, locali di servizio con numero di ricambi non inferiore a 4 Vol/h;*	✔		

[1] Servizi presenti in altra area del presidio
[2] Si applica la deroga di cui al punto 18
[3] Bidet sostituito da doccino

REGIONE AUTÒNOMA DE SARDIGNA
REGIONE AUTONOMA DELLA SARDEGNA

ATS Sardegna
ASSL Sanluri

Interventi finanziati con le **DGR 7/51** del 12/02/2019 (Approvazione preliminare), **DGR 22/21** del 20/06/2019 (Approvazione definitiva) e **DGR 48/19** del 29/11/2019 (rimodulazione), relativi all'Area Socio Sanitaria ASS di Sanluri, rientranti nel macro intervento denominato NP32 "Ristrutturazione e messa a norma P.O. N.S. di Bonaria - San Gavino Monreale" pari a € 4.334.625,61

SUB INTERVENTO Denominato NP. 32.3 "RISTRUTTURAZIONE DEL PIANO SECONDO"
Codice Intervento Amministrazione n. 89 - CUP B32C19000070002 - CUI L92005870909202000015

PROGETTO ESECUTIVO DELL'INTERVENTO DI RISTRUTTURAZIONE DEL REPARTO DI OSTETRICIA E GINECOLOGIA DEL P.O. NOSTRA SIGNORA DI BONARIA SAN GAVINO MONREALE

COMMITTENTE

ATS Sardegna
ASSL Sanluri

ATS SARDEGNA

COMISSARIO STRAORDINARIO
Dott. Massimo Temussi

DIRETTORE AMMINISTRATTIVO
Dott. Attilio Murru

DIRETTORE SANITARIO
Dott. Giorgio Carboni

ASSL SANLURI

COMMISSARIO STRAORDINARIO
Dott. Alessandro Baccoli

DIRETTORE DIPARTIMENTO AREA TECNICA
Ing. Paolo Tauro

DIRETTORE AREA TECNICA OCS
Ing. Marcello Serra

RESPONSABILE UNICO DEL PROCEDIMENTO
Ing. Adamo Caddeu

PROGETTISTA:
dott. ing. Paolo Serra
via della Pineta 148 09126 Cagliari
mob. +393355325065
e-mail info@paoloserra.biz

ORDINE INGEGNERI
PROVINCIA CAGLIARI
N. 3155 Dott. Ing. PAOLO SERRA

COORDINATORE DELLA SICUREZZA IN FASE DI PROGETTAZIONE:
dott. ing. Paolo Serra
via della Pineta 148 09126 Cagliari
mob. +393355325065
e-mail info@paoloserra.biz

PROGETTO ESECUTIVO

COLLABORATORI:
dott. ing. Manuela Mattana
via della Pineta 148 09126 Cagliari

OGGETTO:
LAYOUT GENERALE

ELABORATO
3.A01

REVISIONI

SCALA	1: 100
CATEGORIA	ARCHITETTONICO
FASE	ESECUTIVO
DATA	27/12/2021