


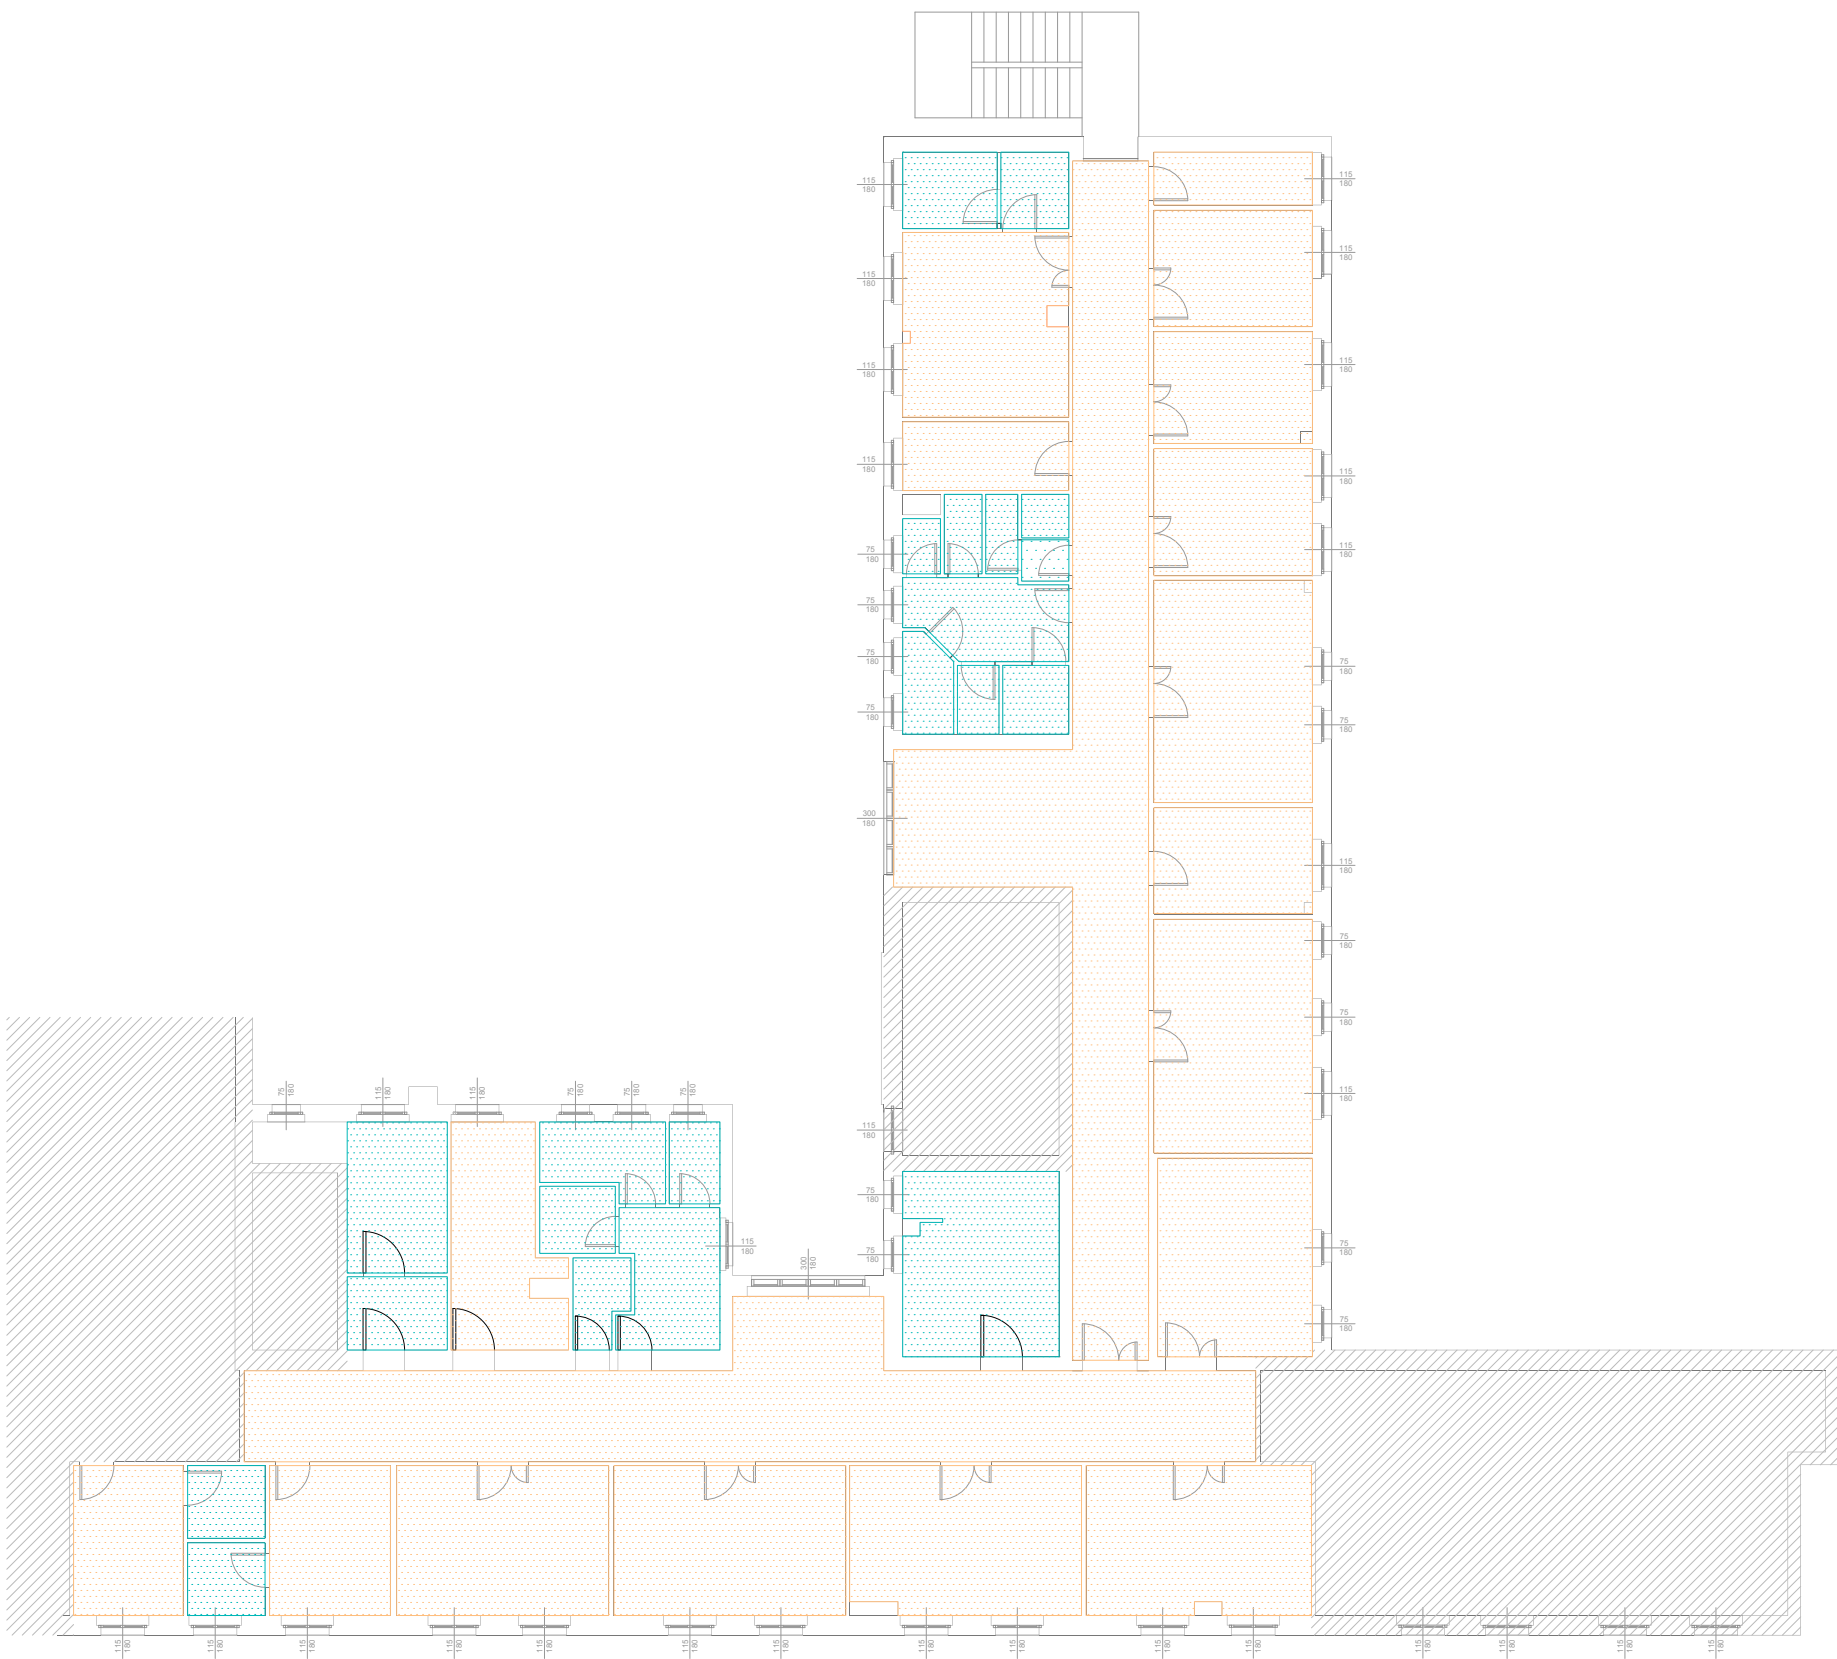

- LEGENDA DEMOLIZIONI
- Demolizione pareti in mattone forato spessori vari
 - Apertura in breccia su muratura in mattoni semipieni
 - Rimozione controsoffitto
 - Rimozione pavimento ceramico
 - Rimozione pavimento in vinil-amianto
- E' prevista la rimozione e lo smaltimento di tutti gli infissi interni.

REPARTO OSTETRICA E GINECOLOGIA - pianta rimozione pavimenti scala 1: 200





REGIONE AUTONOMA DI SARDEGNA
REGIONE AUTONOMA DELLA SARDEGNA



ATS Sardegna
ASL Sanluri

Interventi finanziati con le **DGR 7/51** del 12/02/2019 (Approvazione preliminare), **DGR 22/21** del 20/06/2019 (Approvazione definitiva) e **DGR 48/19** del 29/11/2019 (rimodulazione), relativi all'Area Socio Sanitaria ASS di Sanluri, rientranti nel macro intervento denominato NP32 "Ristrutturazione e messa a norma P.O. N.S. di Bonaria - San Gavino Monreale" pari a € 4.334.625,61

SUB INTERVENTO Denominato NP. 32.3 "RISTRUTTURAZIONE DEL PIANO SECONDO"
Codice Intervento Amministrazione n. 89 - CUP B32C19000070002 - CUI L92005870909202000015

PROGETTO ESECUTIVO DELL'INTERVENTO DI RISTRUTTURAZIONE DEL REPARTO DI OSTETRICA E GINECOLOGIA DEL P.O. NOSTRA SIGNORA DI BONARIA SAN GAVINO MONREALE





ATS SARDEGNA
COMMISSARIO STRAORDINARIO
Dott. Massimo Terrusi

DIRETTORE AMMINISTRATIVO
Dott. Attilio Murru

DIRETTORE SANITARIO
Dott. Giorgio Carboni

ASL SANLURI
COMMISSARIO STRAORDINARIO
Dott. Alessandro Baccoli

DIRETTORE DIPARTIMENTO AREA TECNICA
Ing. Paolo Tauro

DIRETTORE AREA TECNICA OCS
Ing. Marcello Serra

RESPONSABILE UNICO DEL PROCEDIMENTO
Ing. Adriano Caddieu

PROGETTISTA:
dott. ing. Paolo Serra
via della Pineta 148 09126 Cagliari
mob. +390335325065
e-mail info@paoloserra.biz

COORDINATORE DELLA SICUREZZA IN FASE DI PROGETTAZIONE:
dott. ing. Paolo Serra
via della Pineta 148 09126 Cagliari
mob. +390335325065
e-mail info@paoloserra.biz

COLLABORATORI:
dott. ing. Manuela Mattana
via della Pineta 148 09126 Cagliari

OGGETTO:
PIANTA QUOTATA CON DEMOLIZIONI

ELABORATO
3.A05

SCALA
1: 100 1:200

CATEGORIA
ARCHITETTONICO

FASE
ESECUTIVO

DATA
27/12/2021