


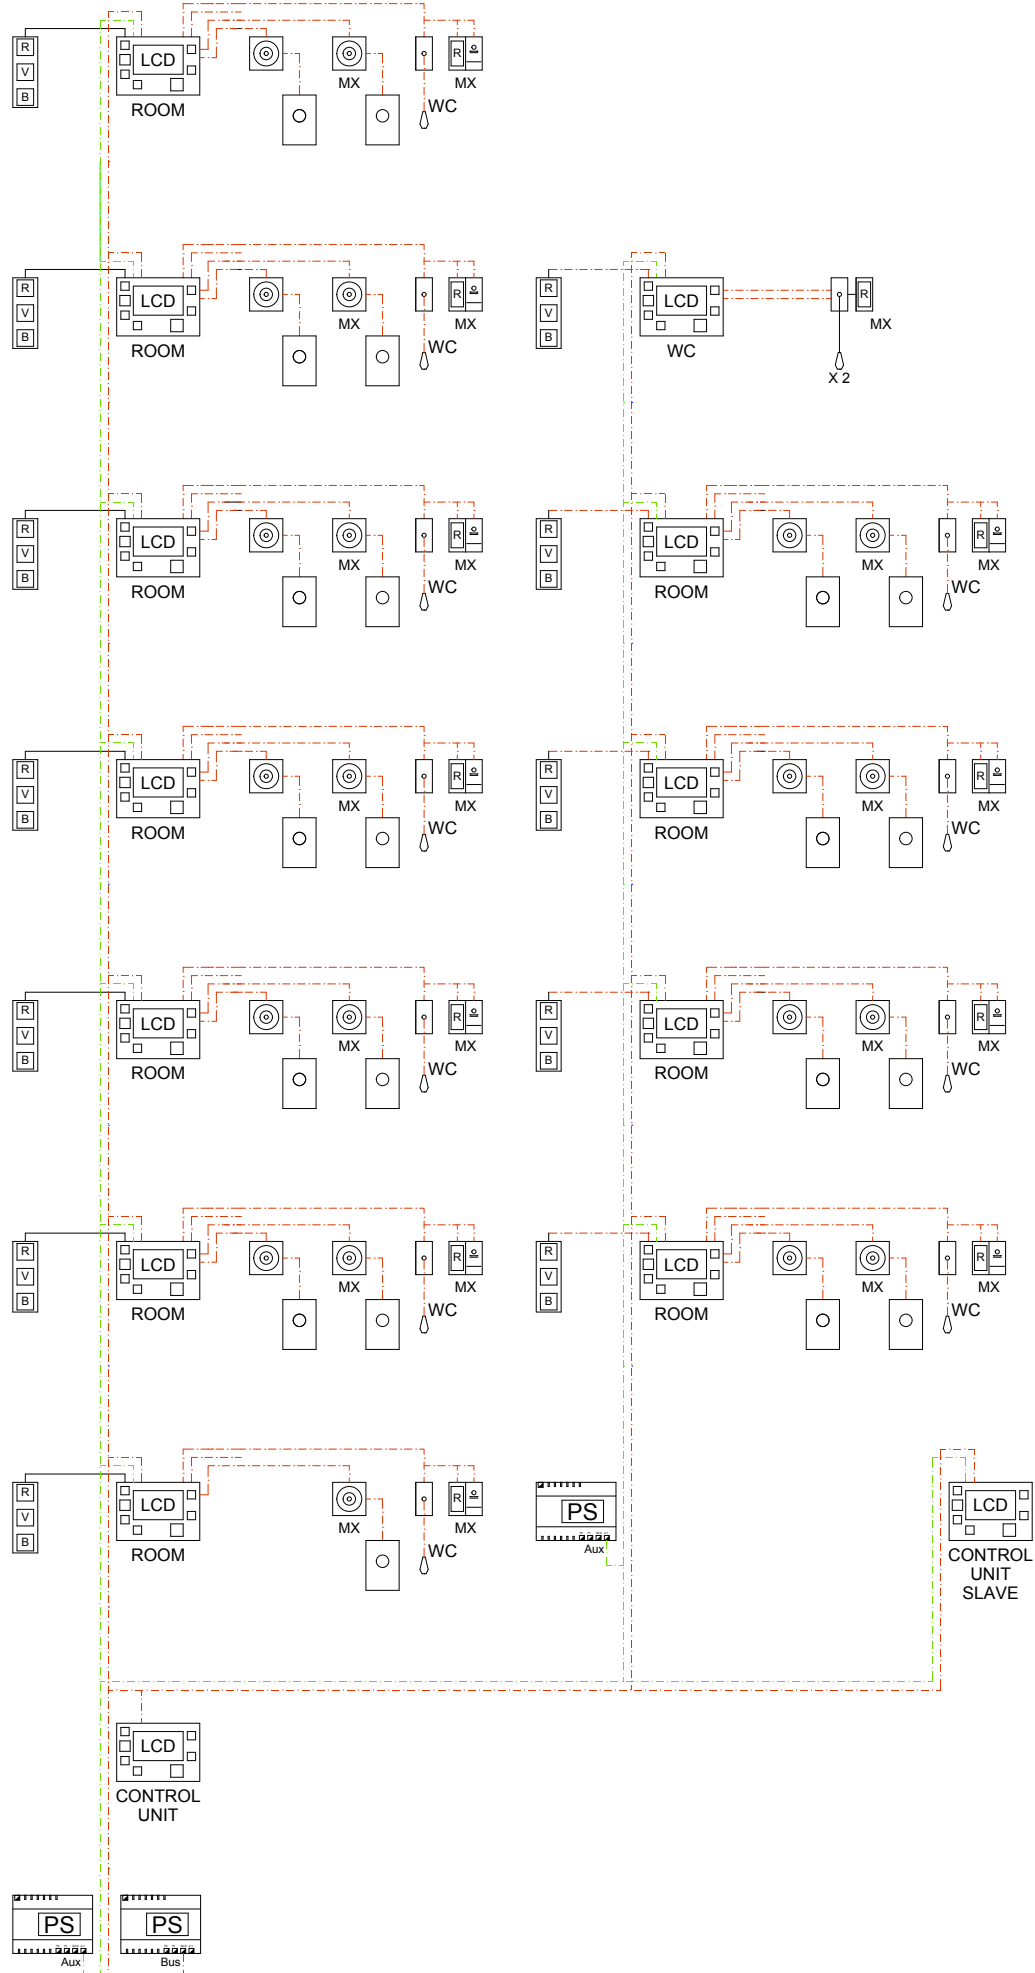

SCHEMA FUNZIONALE



LEGENDA

SIMBOLO	DEFINIZIONE
	ALIMENTATORI
	CONTROL UNIT
	TERMINALE DI CAMERA
	DISPLAY DI CORRIDOIO BIFACCIALE
	SEGNALAZIONE FUORI PORTA
	TERMINALE PAZIENTE
	CHIAMATA, SEGNALAZIONE E ANNULLO WC
	BUS
	ALIMENTAZIONE 24V



REGIONE AUTONOMA DI SARDEGNA
REGIONE AUTONOMA DELLA SARDEGNA



ATS Sardegna
ASL Sanluri

Interventi finanziati con le **DGR 7/51** del 12/02/2019 (Approvazione preliminare), **DGR 22/21** del 20/06/2019 (Approvazione definitiva) e **DGR 48/19** del 29/11/2019 (rimodulazione), relativi all'Area Socio Sanitaria ASS di Sanluri, rientranti nel macro intervento denominato NP32 "Ristrutturazione e messa a norma P.O. N.S. di Bonaria - San Gavino Monreale" pari a € 4.334.625,61

SUB INTERVENTO Denominato NP. 32.3 "RISTRUTTURAZIONE DEL PIANO SECONDO"
Codice Intervento Amministrazione n. 89 - CUP B32C19000070002 - CUI L92005870909202000015

PROGETTO ESECUTIVO DELL'INTERVENTO DI RISTRUTTURAZIONE DEL REPARTO DI OSTETRICIA E GINECOLOGIA DEL P.O. NOSTRA SIGNORA DI BONARIA SAN GAVINO MONREALE





ATS SARDEGNA
COMMISSARIO STRAORDINARIO
Dott. Massimo Terruzzi
DIRETTORE AMMINISTRATIVO
Dott. Attilio Murru
DIRETTORE SANITARIO
Dott. Giorgio Carboni
ASL SANLURI
COMMISSARIO STRAORDINARIO
Dott. Alessandro Baccoli
DIRETTORE DIPARTIMENTO AREA TECNICA
Ing. Paolo Taurio
DIRETTORE AREA TECNICA OCS
Ing. Marcello Serra
RESPONSABILE UNICO DEL PROCEDIMENTO
Ing. Adriano Caddeu



ORDINE INGEGNERI
PROVINCIA CAGLIARI
N. 3155 Dott. Ing. PAOLO SERRA

COORDINATORE DELLA SICUREZZA IN FASE DI PROGETTAZIONE:
dott. ing. Paolo Serra
via della Pineta 148 09126 Cagliari
mob. +390335325095
e-mail info@paoloserra.biz

PROGETTO ESECUTIVO

COLLABORATORI:
dott. ing. Manuela Mattana
via della Pineta 148 09126 Cagliari

OGGETTO:
SCHEMA TOPOGRAFICO
SCHEMA FUNZIONALE
IMPIANTO CHIAMATA PAZIENTI

ELABORATO
3.EL01
REVISIONI

SCALA
1: 100

CATEGORIA
IMPIANTI ELETTRICI

FASE
ESECUTIVO

DATA
27/12/2021