

Prot. n.


Cagliari,

Al Direttore
S.C. Assetto Organizzativo,
Relazioni Istituzionali e Comunicazione Pubblica
Dott.ssa Pingiori Angela
sc.organizzazionecomunicazione@atssardegna.it

Oggetto: sede unica - **Farmacia** Via San Nicolò, 13, 09057 Comune di Nuragus SU
Richiesta trasferimento locali d'esercizio della Farmacia da Via San Nicolò, 13
alla Via Roma, 42, ns prot.n. 15711 del 23/02/2022.

Ai sensi dell'art.1 della Legge 362/91, si trasmette la richiesta pervenuta il 28/07/2022 ,ns prot.n. 54086 del 28/07/2022 di Trasferimento locali d'esercizio della Farmacia da Via San Nicolò, 13 alla Via Roma, 42 , affinché sia affissa all'Albo Pretorio Aziendale on-line per 15 giorni consecutivi e restituita a questo Servizio, con l'indicazione dei giorni di pubblicazione.
Ringraziando per la cortese collaborazione, si porgono distinti saluti.

Il Direttore S.C. Farmaceutica Territoriale
Dott. ssa Ninfa Antonia Di Cara

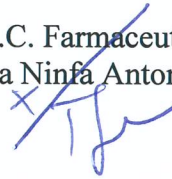

U.O. Vigilanza Farmacie
Assl8Cagliari- ARES
Dott.ssa Tonina Sau

All: file Pdf

Ragione Sociale
Azienda Regionale della Salute (ARES)
Codice Fiscale e Partita IVA
03990570925
Sede Legale
Via Piero della Francesca 1 – 09047 Selargius (CA)

UOC Farmaceutica Territoriale Cagliari
Piazza Marco Polo
c/o Ente Fiera Campionaria Cagliari
Padiglione L - Torre Uffici
Direttore: Dott.ssa Ninfa Antonia Di Cara





Ill/mo Sig.
DIRETTORE GENERALE
ARES-Sardegna – Via Piero della
Francesca, 1 Selargius- Cagliari

Azienda Socio Sanitaria Locale Cagliari

Direttore U.O.C. Farmaceutica Territoriale
Dott.ssa Ninfa Antonia Di Cara
Piazza Marco Polo
c/o Ente Fiera Campionaria- Cagliari
Padiglione L- Torre Uffici

ITALUTE
ARES-AZIENDA REGIONALE DELLA
PG/2022/154086 del 28/07/2022 ore 15,35
Mitt.: FARMACIA CADDEO ANDREA MARCO

Ass.: SC Servizio Farmaceutico Territor...
Class.: 1.4.



OGGETTO: Richiesta autorizzazione al trasferimento della farmacia in altri locali
nell'ambito della propria sede farmaceutica: da via SAN NICOLÒ, 13
a via ROMA, 42 Comune di NURAGUS

INFORMATIVA EX ART. 13 DEL D.Lgs. n. 196/2003 – PROTEZIONE DEI DATI PERSONALI -

NEL COMPILARE QUESTO MODELLO DI ISTANZA, COME ANCHE PER LA DOCUMENTAZIONE RICHIESTA IN ALLEGATO, LE CHIEDEREMO DI FORNIRE DATI PERSONALI CHE SARANNO TRATTATI DALL'AMMINISTRAZIONE NEL RISPETTO DEI VINCOLI E DELLE FINALITÀ PREVISTE DAL CODICE IN MATERIA DI PROTEZIONE DEI DATI PERSONALI (D.L.gs 196/2003). IL TRATTAMENTO AVVERRÀ NELL'AMBITO DELLE FINALITÀ ISTITUZIONALI DELL'AMMINISTRAZIONE E PERTANTO LA VIGENTE NORMATIVA NON RICHIEDE UNA ESPLICITA MANIFESTAZIONE DEL SUO CONSENSO. IN OGNI CASO LEI POTRÀ ESERCITARE I DIRITTI RICONOSCIUTI DALL'ART. 7 DEL DECRETO E LE ALTRE FACOLTÀ CONCESSE DALLA VIGENTE NORMATIVA.

La/Il sottoscritto/a dr./dr.ssa

RICHIEDENTE

Cognome CADDEO Nome ANDREA MARCO
nato il 05.09.79 Comune di nascita CAGLIARI Prov. CA
Stato di nascita ITALIA cittadinanza ITALIANA
Comune di residenza CAGLIARI prov. resid. CA CAP 09128
indirizzo residenza VIA [REDACTED] n° [REDACTED]
tel. 0782 818048 cellulare _____
Codice Fiscale CDDNRM79POS03561

nella propria qualità di titolare/direttore /legale rappresentante della farmacia

FARMACIA

denominazione farmacia FARMACIA DOTT. CADDEO ANDREA
comune NURAGUS prov. SU
indirizzo VIA SAN NICOLÒ, 13 cap. 09057
sede n. UNICA
p. IVA 03929990921
@ 1597400@pec.federforfua.it

PEC Posta Elettronica Certificata obbligatoria

Farmacia Dott. Caddeo Andrea
Cod. 220349 - Tel. 0782 818048
Nuragus (SU)



CHIEDE

l'autorizzazione al trasferimento della Farmacia suddetta nella nuova sede.

al seguente indirizzo: VIA ROMA NE 62

A tal fine allega la seguente documentazione:

- Perizia tecnica (redatta esclusivamente da un tecnico abilitato regolarmente iscritto al proprio albo professionale, ad es. Ingegneri, Geometri, Periti edili...) atta a comprovare che i locali scelti sono:
 - ubicati nell'ambito della sede farmaceutica prevista dalla pianta organica vigente (non necessario se sede unica);
 - conformi ai requisiti previsti dalle vigenti normative in materia di igiene e sicurezza.
- Planimetria dei locali datata e firmata in originale da tecnico abilitato, in scala 1:100, con indicati i rapporti aereo-illuminanti, le destinazioni d'uso dei singoli locali, le sezioni;
- Dichiarazione di tecnico abilitato che asseveri la conformità dei locali agli strumenti urbanistici approvati ed adottati, ai regolamenti edilizi vigenti, e alle altre normative di settore aventi incidenza sulla disciplina dell'attività edilizia e, in particolare, alle norme antisismiche, di sicurezza, antincendio, igienico-sanitarie ed alle norme relative all'efficienza energetica;
- Certificato di agibilità o richiesta inoltrata al Comune di NURAGUS
- Licenza d'uso o agibilità: modello Suape (codice univoco): IN CORSO
- Collaudo statico
- Dichiarazione a firma del tecnico abilitato sul superamento delle barriere architettoniche (L.13/89D.M. 236/89);
- Relazione di collaudo requisiti acustici a firma del tecnico (solo per i locali soggetti a collaudo) o dichiarazione di non assoggettabilità;
- Dichiarazione a firma del tecnico abilitato che i locali della farmacia sono in possesso dei requisiti previsti dalle vigenti leggi in materia di sicurezza elettrica e conformità degli impianti termoidraulici;

Fotocopia carta d'identità del sottoscrittore.

Data 05.07.2022

Firma 

Farmacia Dott. Caddeo Andrea
Cod. 220349 - tel. 0782 818048
Nuragus (SU)

Dichiaro di essere informato, ai sensi e per gli effetti del D.Lgs. n. 196/2003 che i dati personali raccolti saranno trattati, anche con strumenti informatici, esclusivamente nell'ambito del Procedimento per il quale la presente dichiarazione viene resa.

Data 05.07.2022

Firma 

Farmacia Dott. Caddeo Andrea
Cod. 220349 - tel. 0782 818048
Nuragus (SU)

Comune di Nuragus Via Roma 42

Nuova realizzazione Farmacia

ipotesi di progetto

26 luglio 2022

Committente Dott. Andrea Marco Caddeo
Farmacia Dott. Caddeo
via Roma - Nuragus


ALUTE
PG/2022/54086 del 28/07/2022 ore 15:35
Mitt.: FARMACIA CADDEO ANDREA MARCO
Ass.: SC Servizio Farmaceutico Territor...
Class.: 1.4.



via Roma - S.S. 197

PROGETTO

PIANO PRIMO

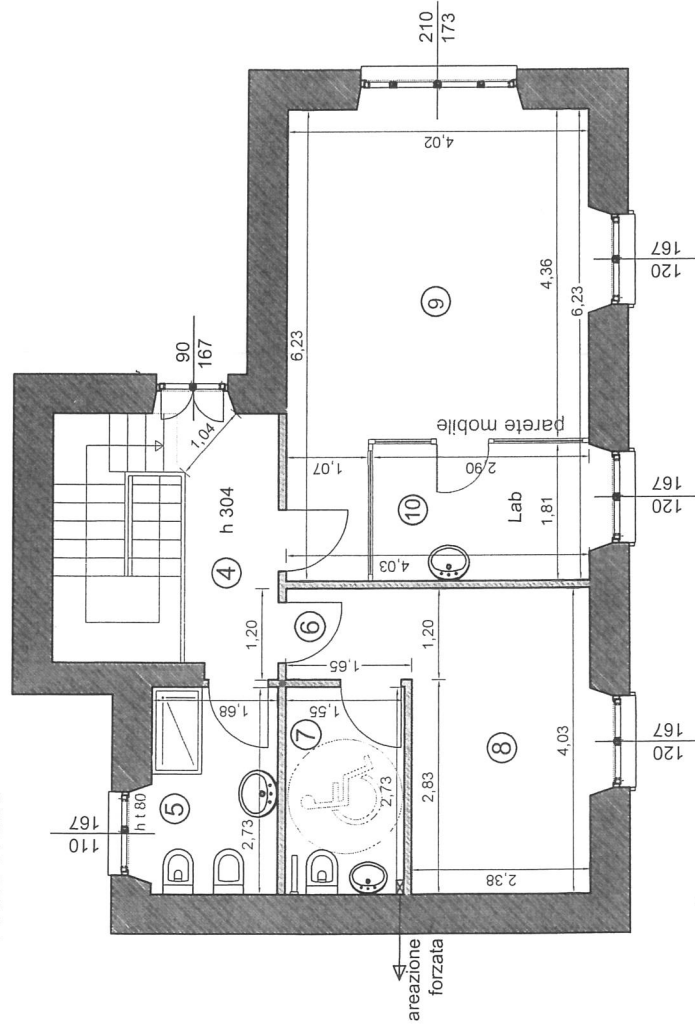

PIANO PRIMO


DESTINAZIONE	SUP. NETTA
④ DISIEMPEGNO	mq 4.40
⑤ BAGNO DIPENDENTI	mq 4.54
⑥ DISIEMPEGNO	mq 1.20
⑦ BAGNO OSPITI	mq 4.23
⑧ CABINA PROVA	mq 11.56
⑨ STUDIO	mq 19.58
⑩ LABORATORIO	mq 5.18
totale	mq 50.69

CALCOLO SUPERFICIE FINESTRATA

TABELLA 1/8 AEREOILLUMINAZIONE

CAMERA	superficie / 8	vertica	sup. parete finestra
⑧ Cabina prova	mq 1.44	<	mq 2.00
⑨ studio	mq 6.28	<	mq 6.425
⑩ Laboratorio	mq 2.44	<	mq 5.63

Farmacia Dott. Caddeo Andrea
Cod. 220349 - Nuragus (SU)
farmaciacaddeo@gmail.com
Tel. 0782 18048
P.IVA. 0292999021

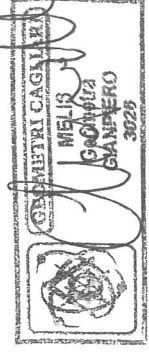

Comune di Nuragus Via Roma 42

Nuova realizzazione Farmacia
ipotesi di progetto
26 luglio 2022

ALUTE
PG/2022/54086 del 28/07/2022 ore 15,35
Mitt.: FARMACIA CADDEO ANDREA MARCO
Ass.: SC Servizio Farmaceutico Territor...


Class.: 1.4.



Committente Dott. Andrea Marco Caddeo
Farmacia Dott. Caddeo
via Roma - Nuragus

PROGETTO

PIANO TERRA

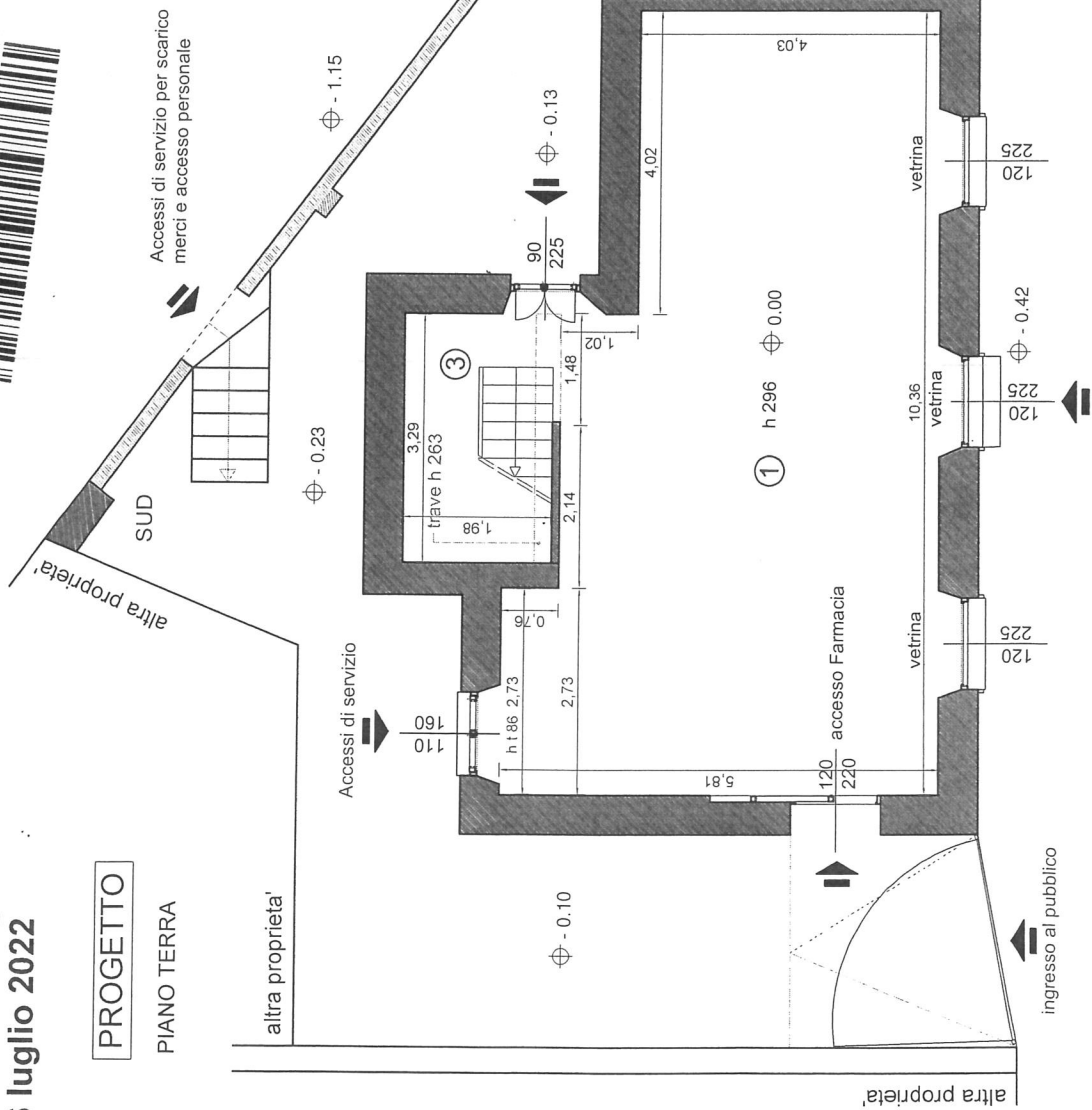


PIANO TERRA

DESTINAZIONE	SUP. NETTA
① FARMACIA	mq 50,29
	totale
mq 50,29	
③ VANO SCALA e DISIMPEGNO	mq 6,90

CALCOLO SUPERFICIE FINESTRATA


TABELLA 1/8 AEREOILLUMINAZIONE

CAMERA	superficie / 8	verifica	sup. parete finestrata
① Farmacia	mq 6,28	<	mq 6,425

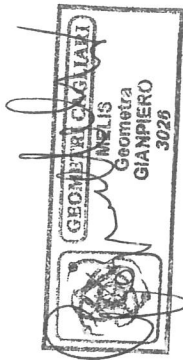

Farmacia Dott. Caddeo Andrea
Cod. 220349 - Nuragus (NU)
farmaciacaddeo@gmail.com
Tel. 0782 818048
P.IVA 0392999927

ALUTE ARES-AZIENDA REGIONALE DELLA S
PG/2022/54086 del 28/07/2022 ore 15.35
Mitt.: FARMACIA CADDEO ANDREA MARCO
Ass.: SC Servizio Farmaceutico Territor...
Class.: 1.4.

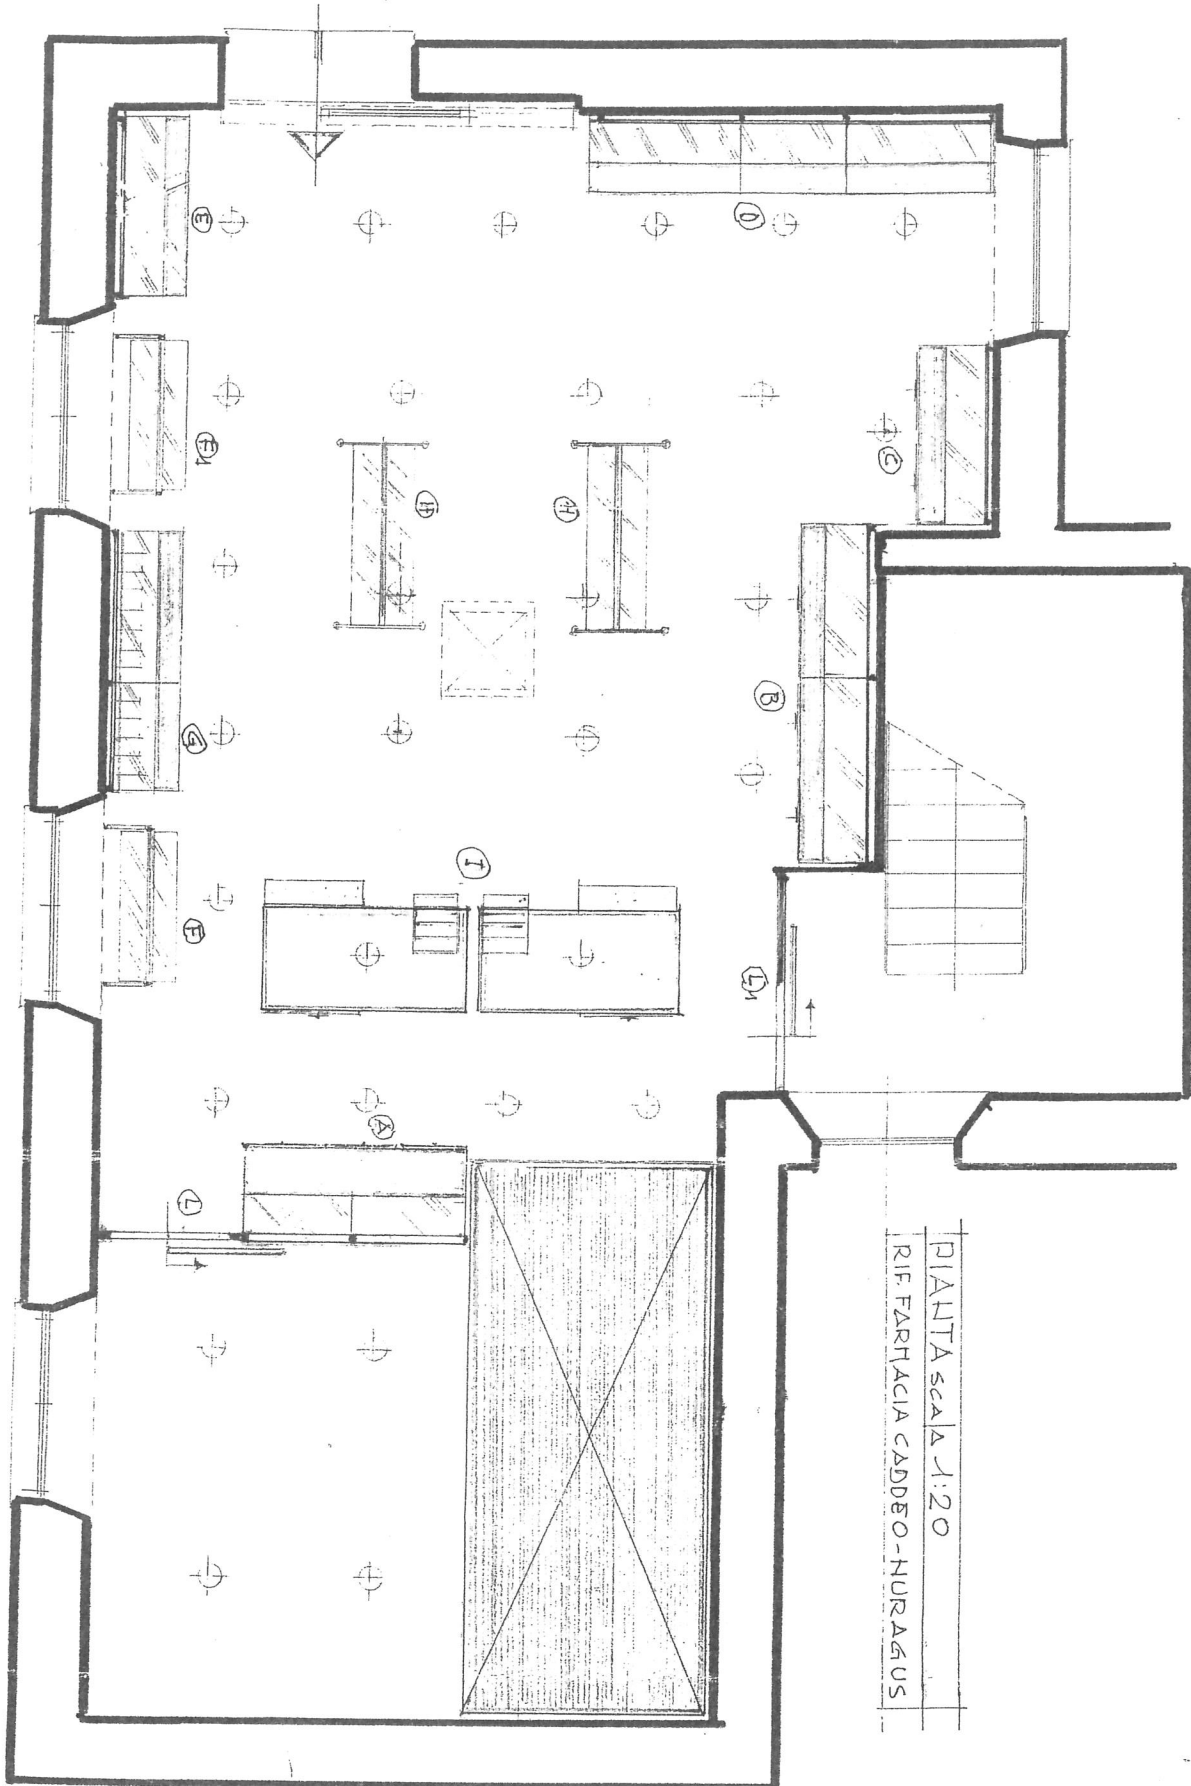

PIANTA scala 1:20
RIF. FARMACIA CADDEO - NURAGIUS

Farmacia Dott. Caddéo Andrea
Cod. 220349 - N. Reg. SU
farmaciacaddeo@tin.it
Tel. 0782/88048
P.IVA 034/9990921

