


EQUIDISTANZA TRA LE FARMACIE SCALA 1:5000

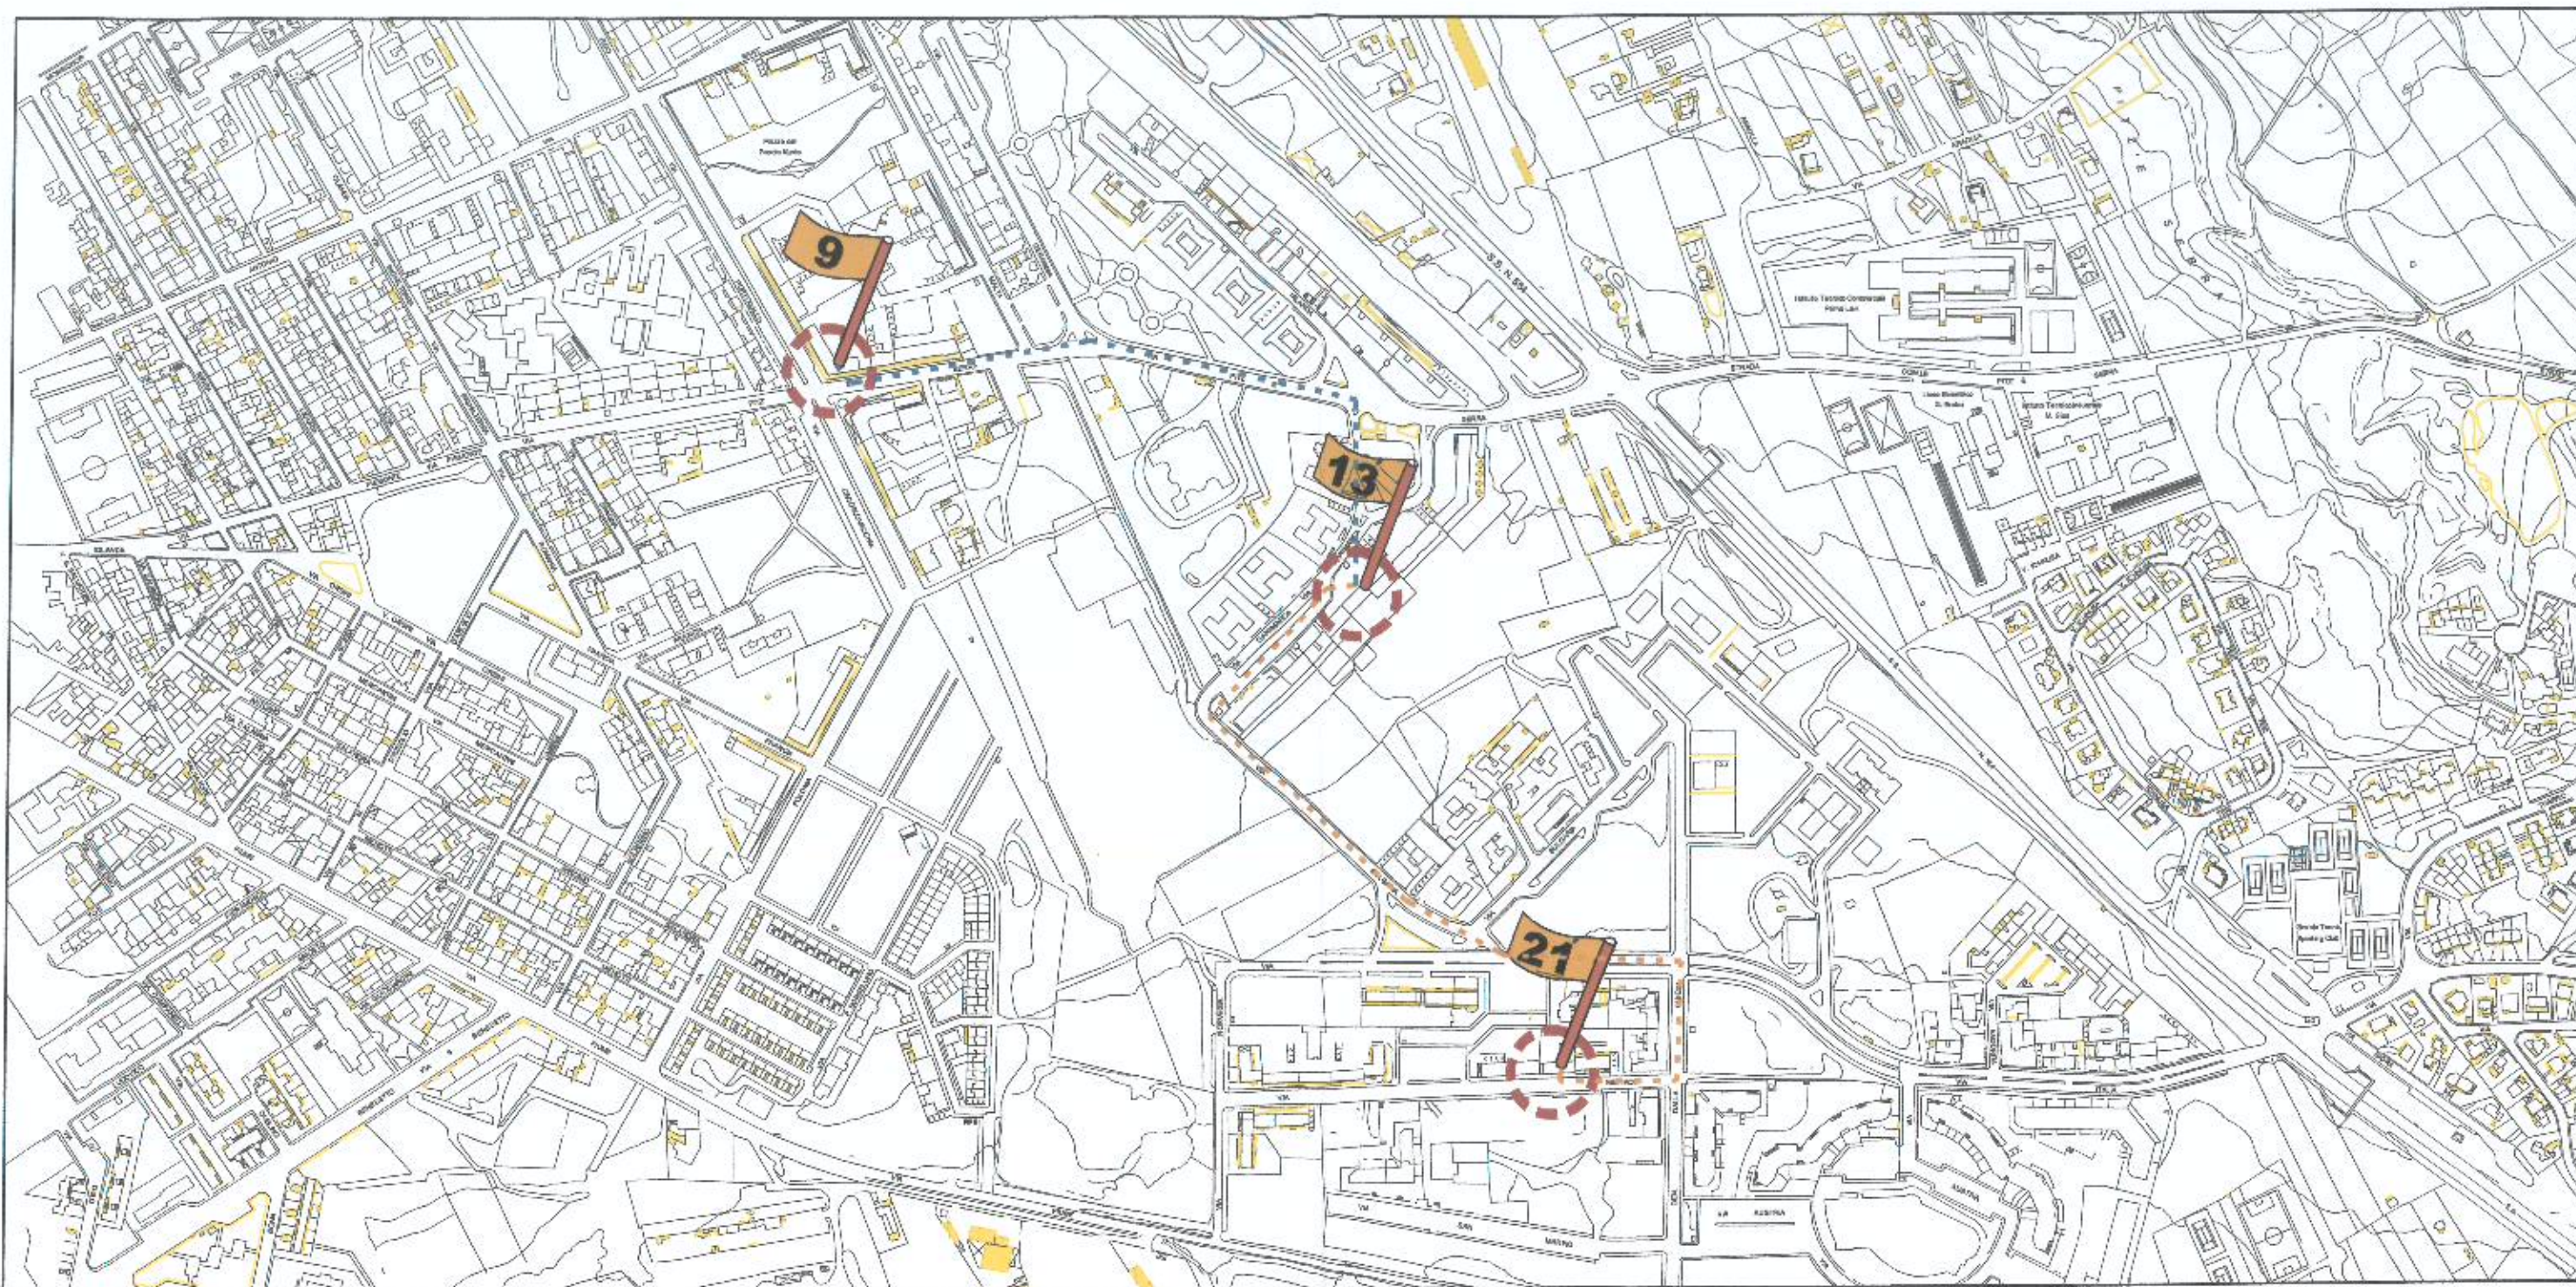

FARMACIA N°13 -- NUOVA SEDE FARMACIA LOSTIA IN VIA DANIMARCA N°113

FARMACIA N°21 -- IN VIA MONACO -- DISTANTE 800M DALLA FARMACIA N°13

FARMACIA N°9 -- IN VIA PIZ'E SERRA -- DISTANTE 570M DALLA FARMACIA N°13